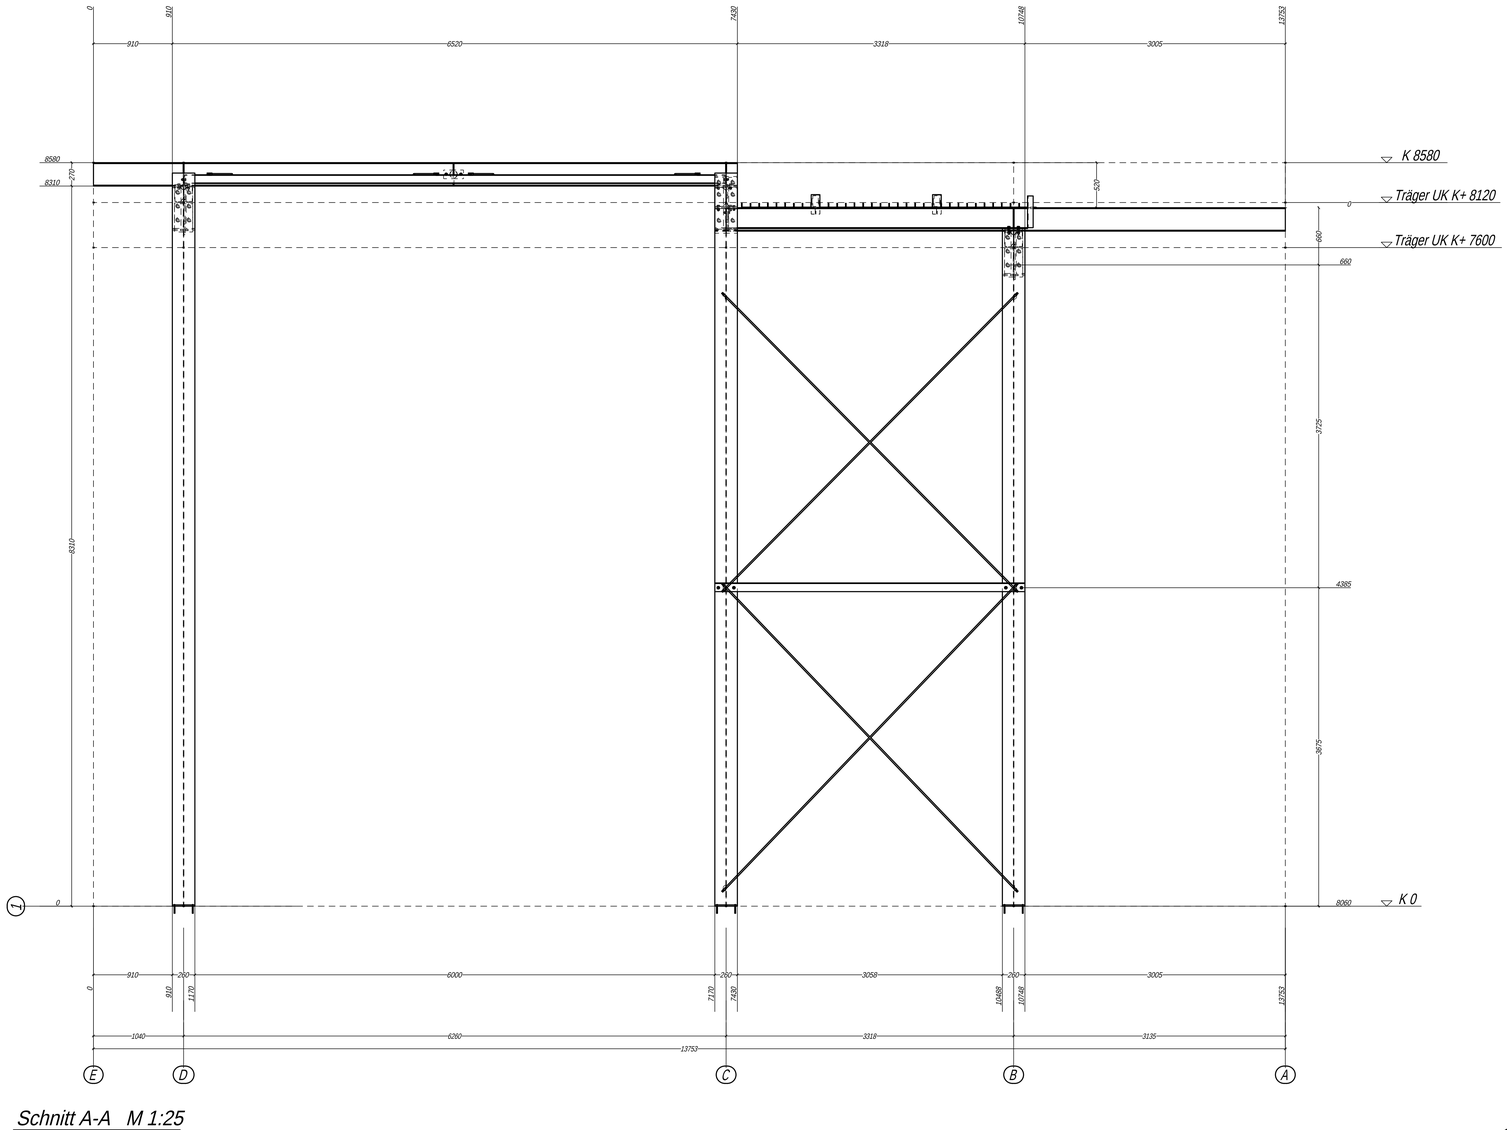

Schnitt A-A M 1:25

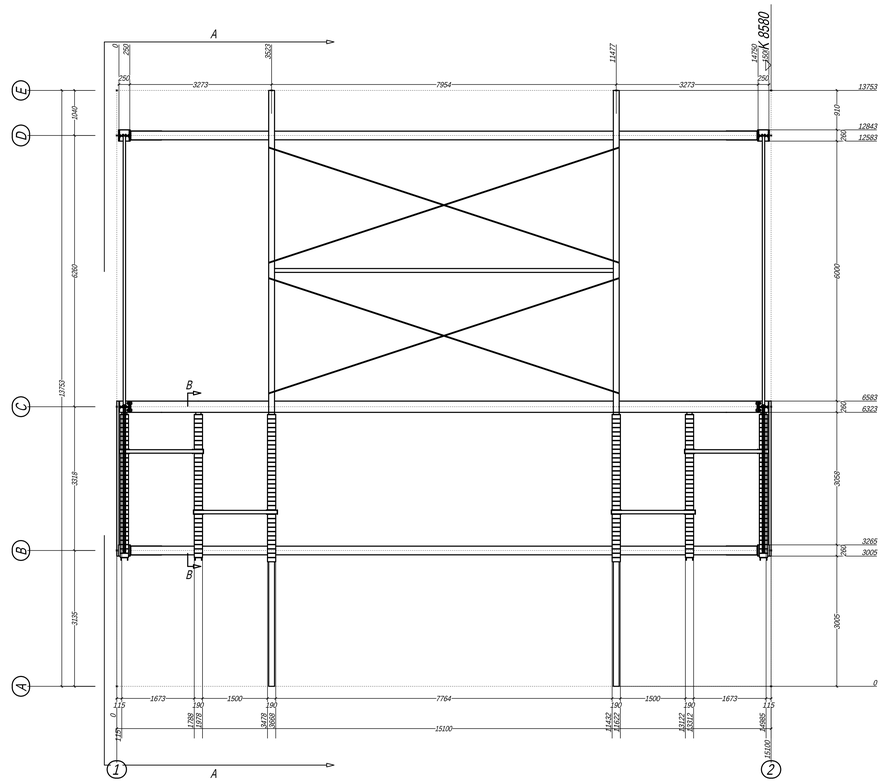

Draufsicht M 1:50

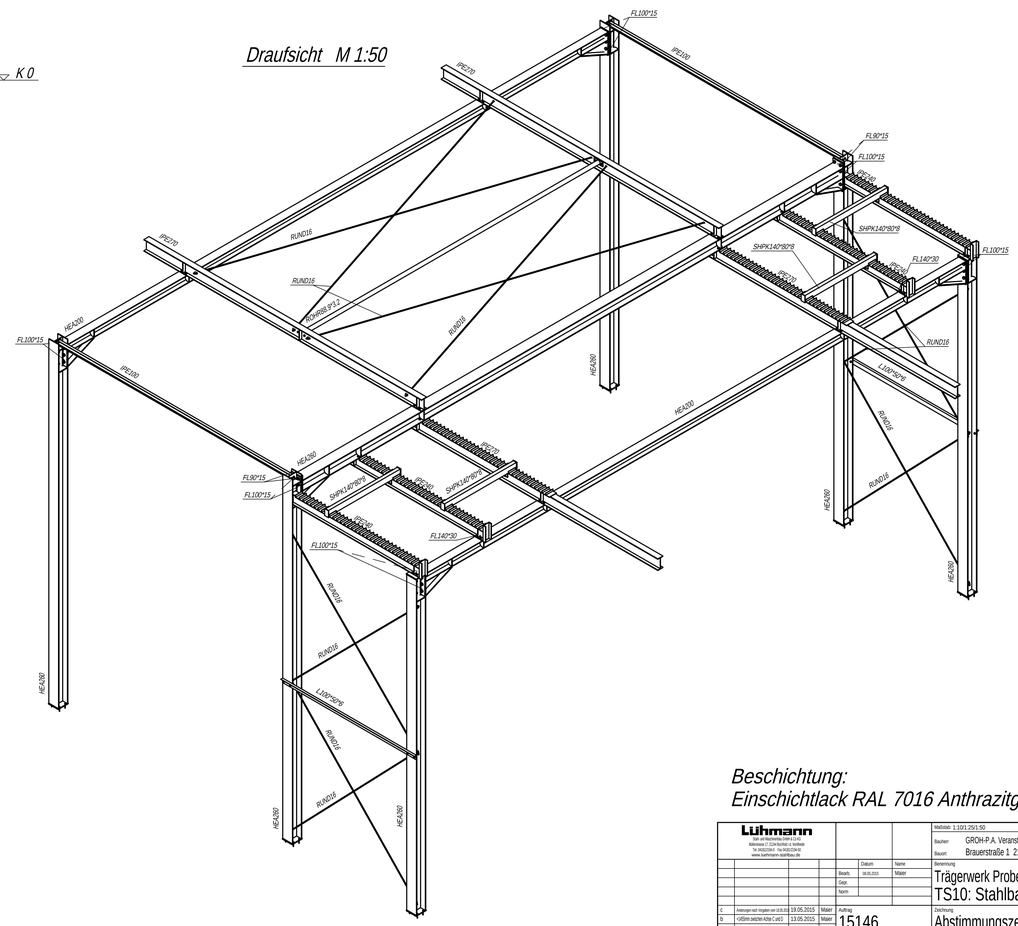

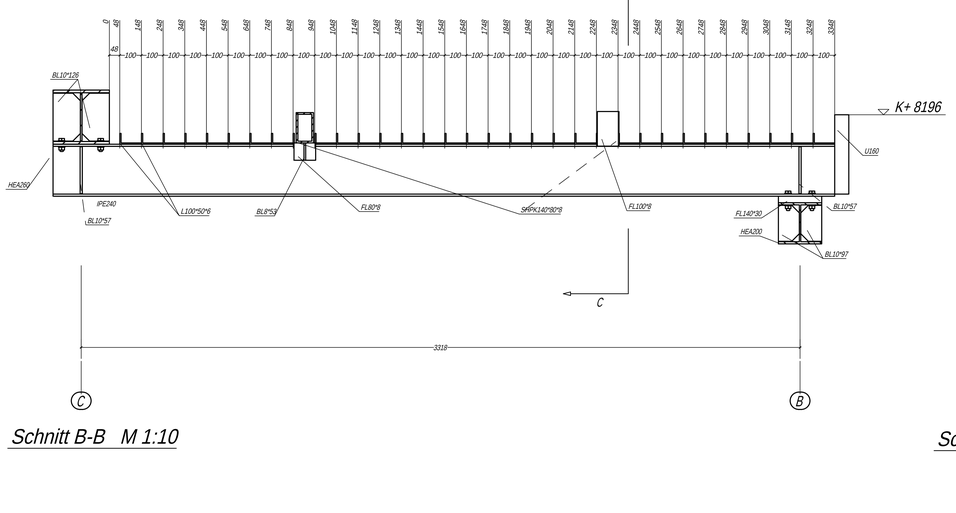

Schnitt B-B M 1:10

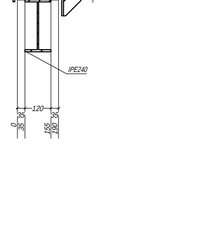

Schnitt C-C M 1:10

Beschichtung:
Einschichtlack RAL 7016 Anthrazitgrau

Lühmann Stahlbau GmbH Hellweiden 27 21244 Buchholz n.d.Nordeb. Tel. 04181/2364-0 Fax 04181/2364-30 www.luehmann-stahlbau.de						Maßstab: 1:10/1:25/1:50	
						Bauherr: GROH-P.A. Veranstaltungstechnik	
						Bauort: Brauerstraße 1 21244 Buchholz	
				Datum	Name	Benennung: Trägerwerk Probenhalle TS10: Stahlbau	
			Bearb.	06.05.2015	Maier		
			Gepr.				
			Norm				
c	Änderungen nach Vorgaben von S.B.B.G.	19.05.2015	Maier	Auftrag: 15146		Zeichnung: Abstimmungszeichnung	Blatt: ab10_01c
b	<Gittern zwischen Achse C und D	13.05.2015	Maier				8b
a	Achse 1-2 auf 15100 mit	11.05.2015	Maier				
Zust.	Änderung	Datum	Name				

tocad.3d: Rev. 23.12/46

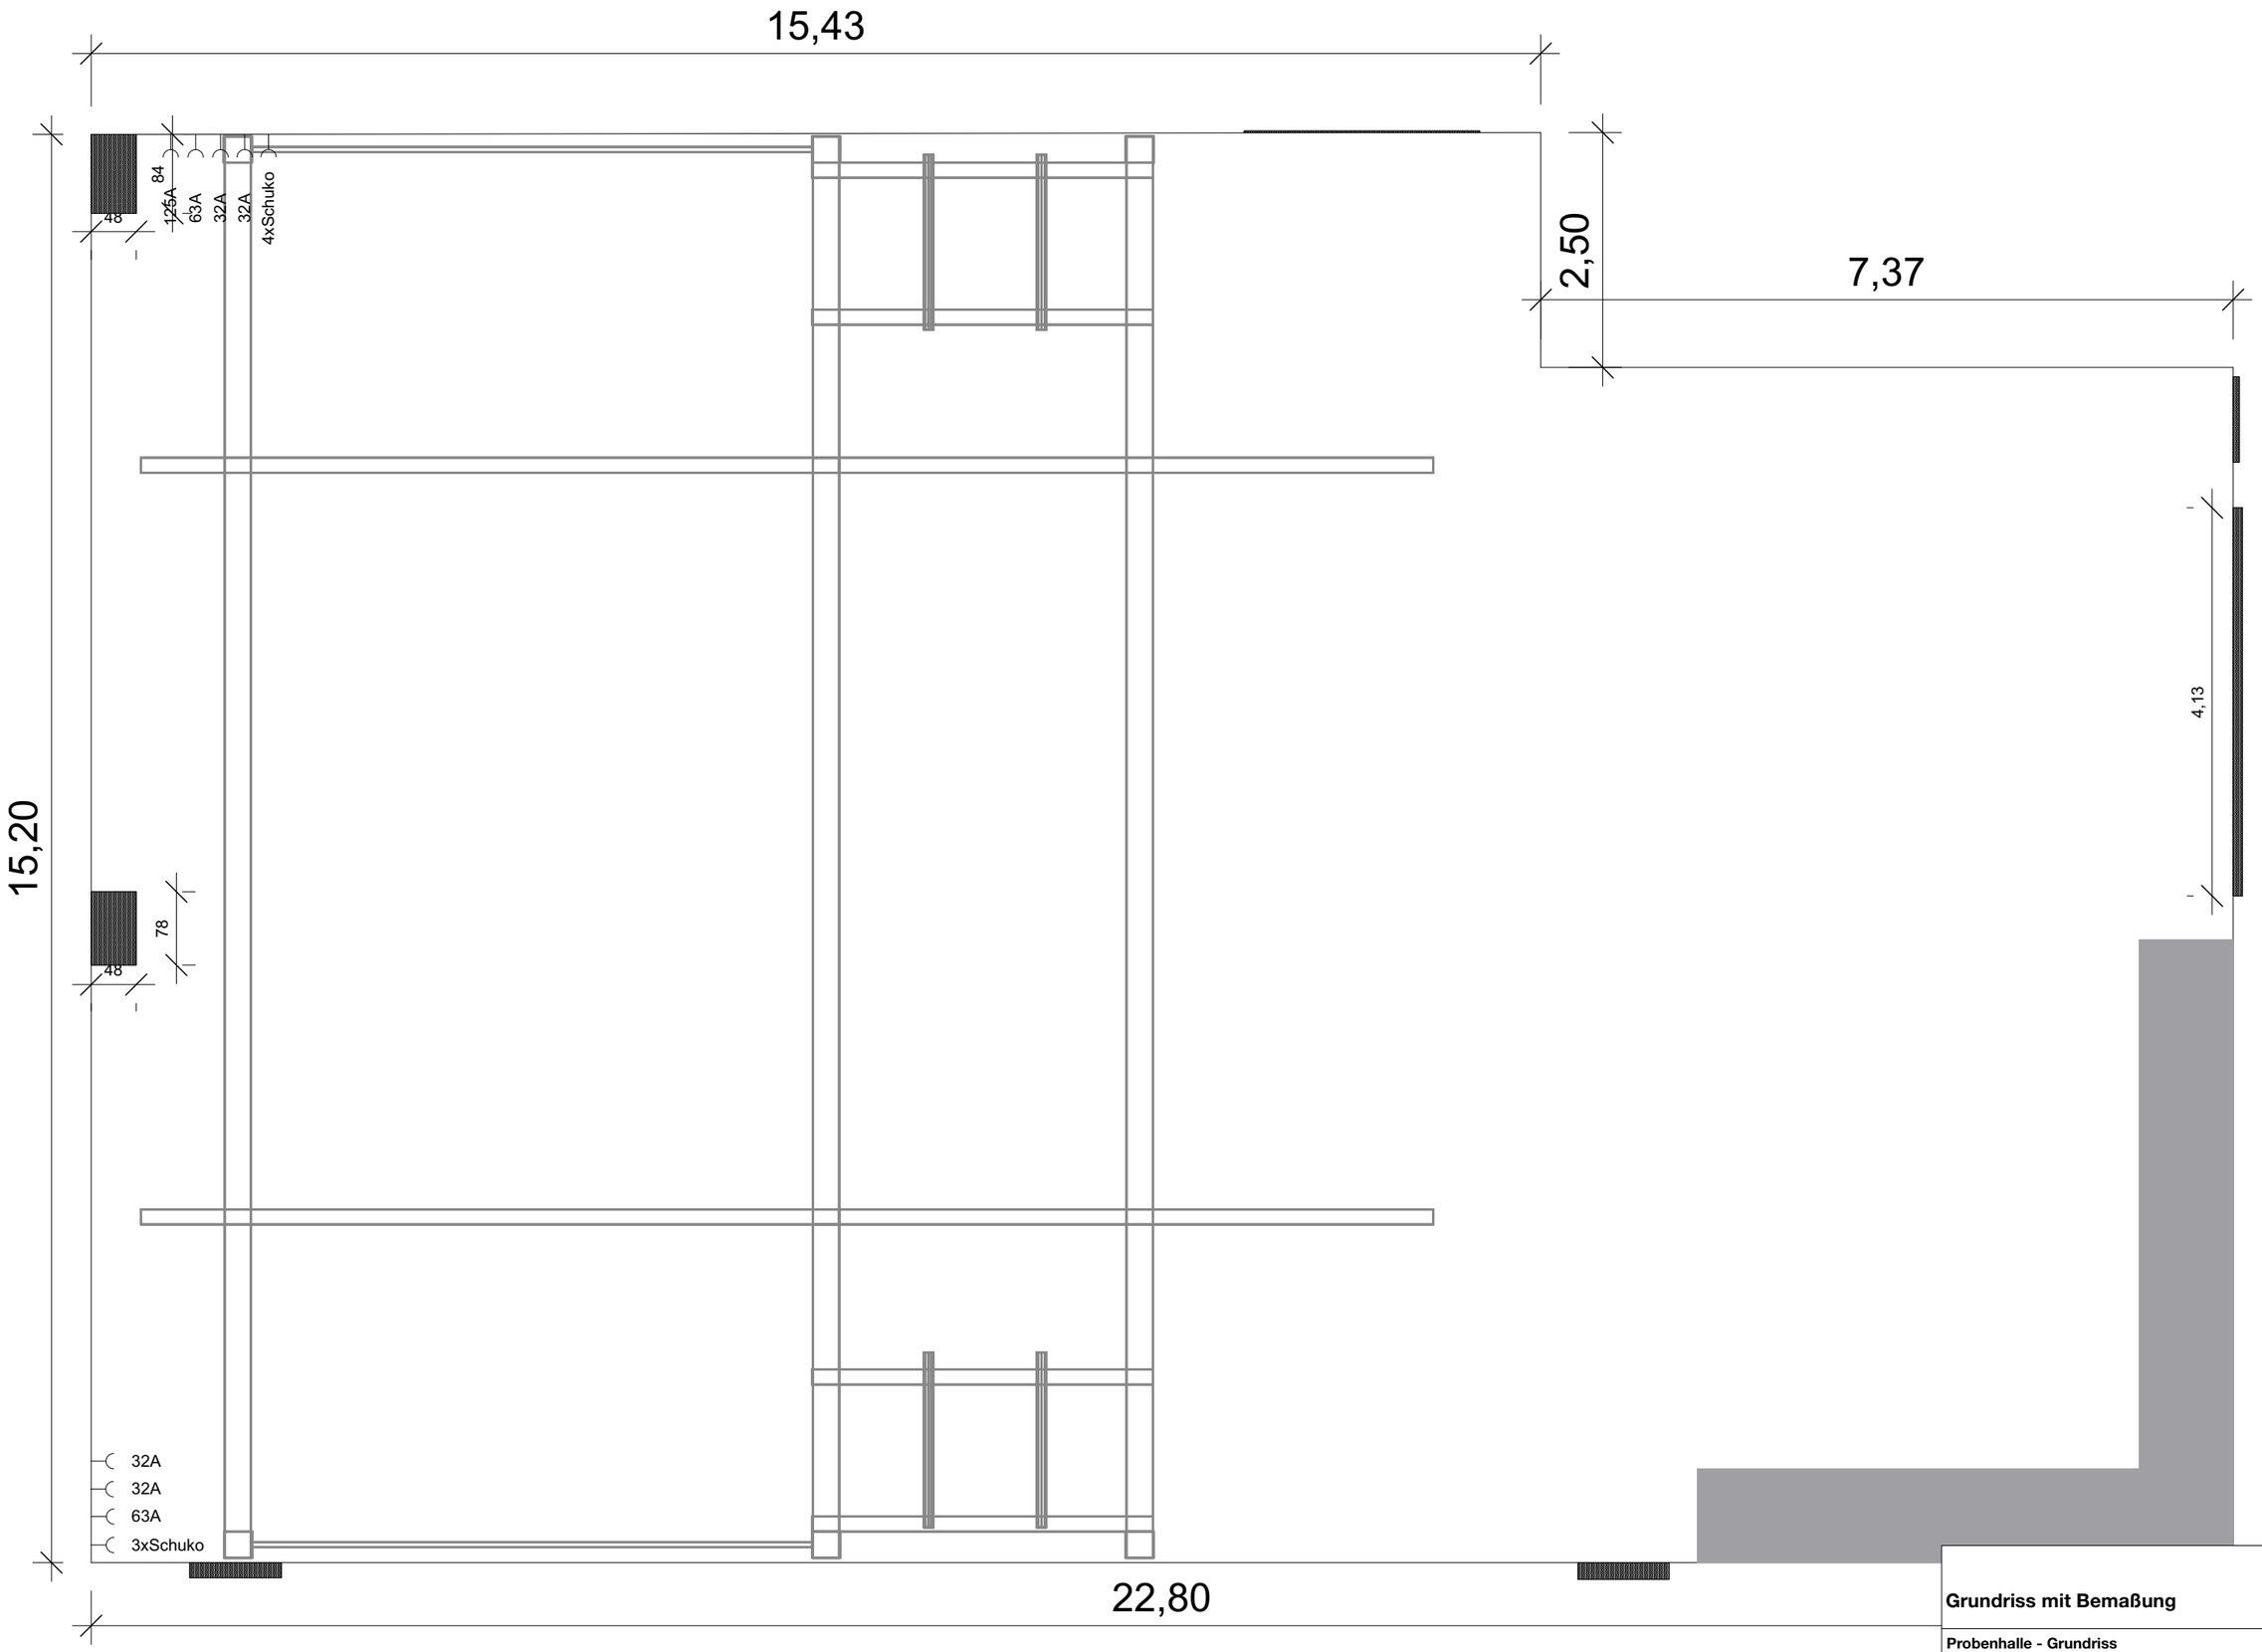

Grundriss mit Bemaßung

M 1:65

Probenhalle - Grundriss

Groh-PA
Fynn Heidutzek

Groh-PA Veranstaltungstechnik e.K.
Brauerstraße 1
21244 Buchholz in der Nordheide